


JELMAGYARÁZAT

- MEGLEVŐ FA
- TERVEZETT ELŐNEVELT FA
- TERVEZETT CSERJE
- TERVEZETT TALAJTAKARÓ CSERJE
- TERVEZETT ÉVELŐFOLT
- TERVEZETT EGYNÁRI VIRÁG
- TERVEZETT GYEP
- TERVEZETT TÉRKŐ 7 CM BURKOLAT VÁLTÓSOROS SEMMELROCK DOMINO EGYEDI FEKETE SZÍNBEN PROTECT VEDELEMSELÁTVÁ
- TERVEZETT TÉRKŐ 12 CM BURKOLAT 60X90 ÉS 30X90 MÉRETBEN EGYEDI LÁTSZÓBETON SZÍNBEN, PROTECT VEDELEMSELÁTVÁ
- TERVEZETT TÉRKŐ BURKOLAT 8x30x30 CM KÖTÉSBN SEMMELROCK PASTELLA (FÖVÉNYBARNÁ)
- TERVEZETT EINSTEIN TÉRKŐ BURKOLAT 10x20x20 CM KÖTÉSBN SEMMELROCK PASTELLA (ANTRACIT)
- TERVEZETT BAZALT NAGYKOCKAKÓ BURKOLAT (18/20 x 18/20 x 18/20 CM, HASÍTOTT)
- TERVEZETT BAZALT KISKOCKAKÓ BURKOLAT (9/10 x 9/10 x 9/10 CM HASÍTOTT)
- TERVEZETT NÉGYZETES FAVEREMRÁCS VÁROSSZÉPÍTŐ STUĐÓ TÍPUS 150 CM
- TERVEZETT PAD MM CITÉ WOODY
- TERVEZETT HULLADÉKGYŰTŐ (MM CITÉ DG 365)
- TERVEZETT HULLADÉKGYŰTŐ (RESZLETTERV ALAPJÁN)
- MEGLEVŐ POLLER
- TERVEZETT POLLER (RESZLETTERV ALAPJÁN)
- TELEFONFŰLKE
- HIRLAPÁRUSÍTÓ
- TÜZCSAP
- ELEKTROMOS DOBOZOK
- SZELLŐZŐ RÁCS
- KÖZVILÁGÍTÁS
- Tervezési határ

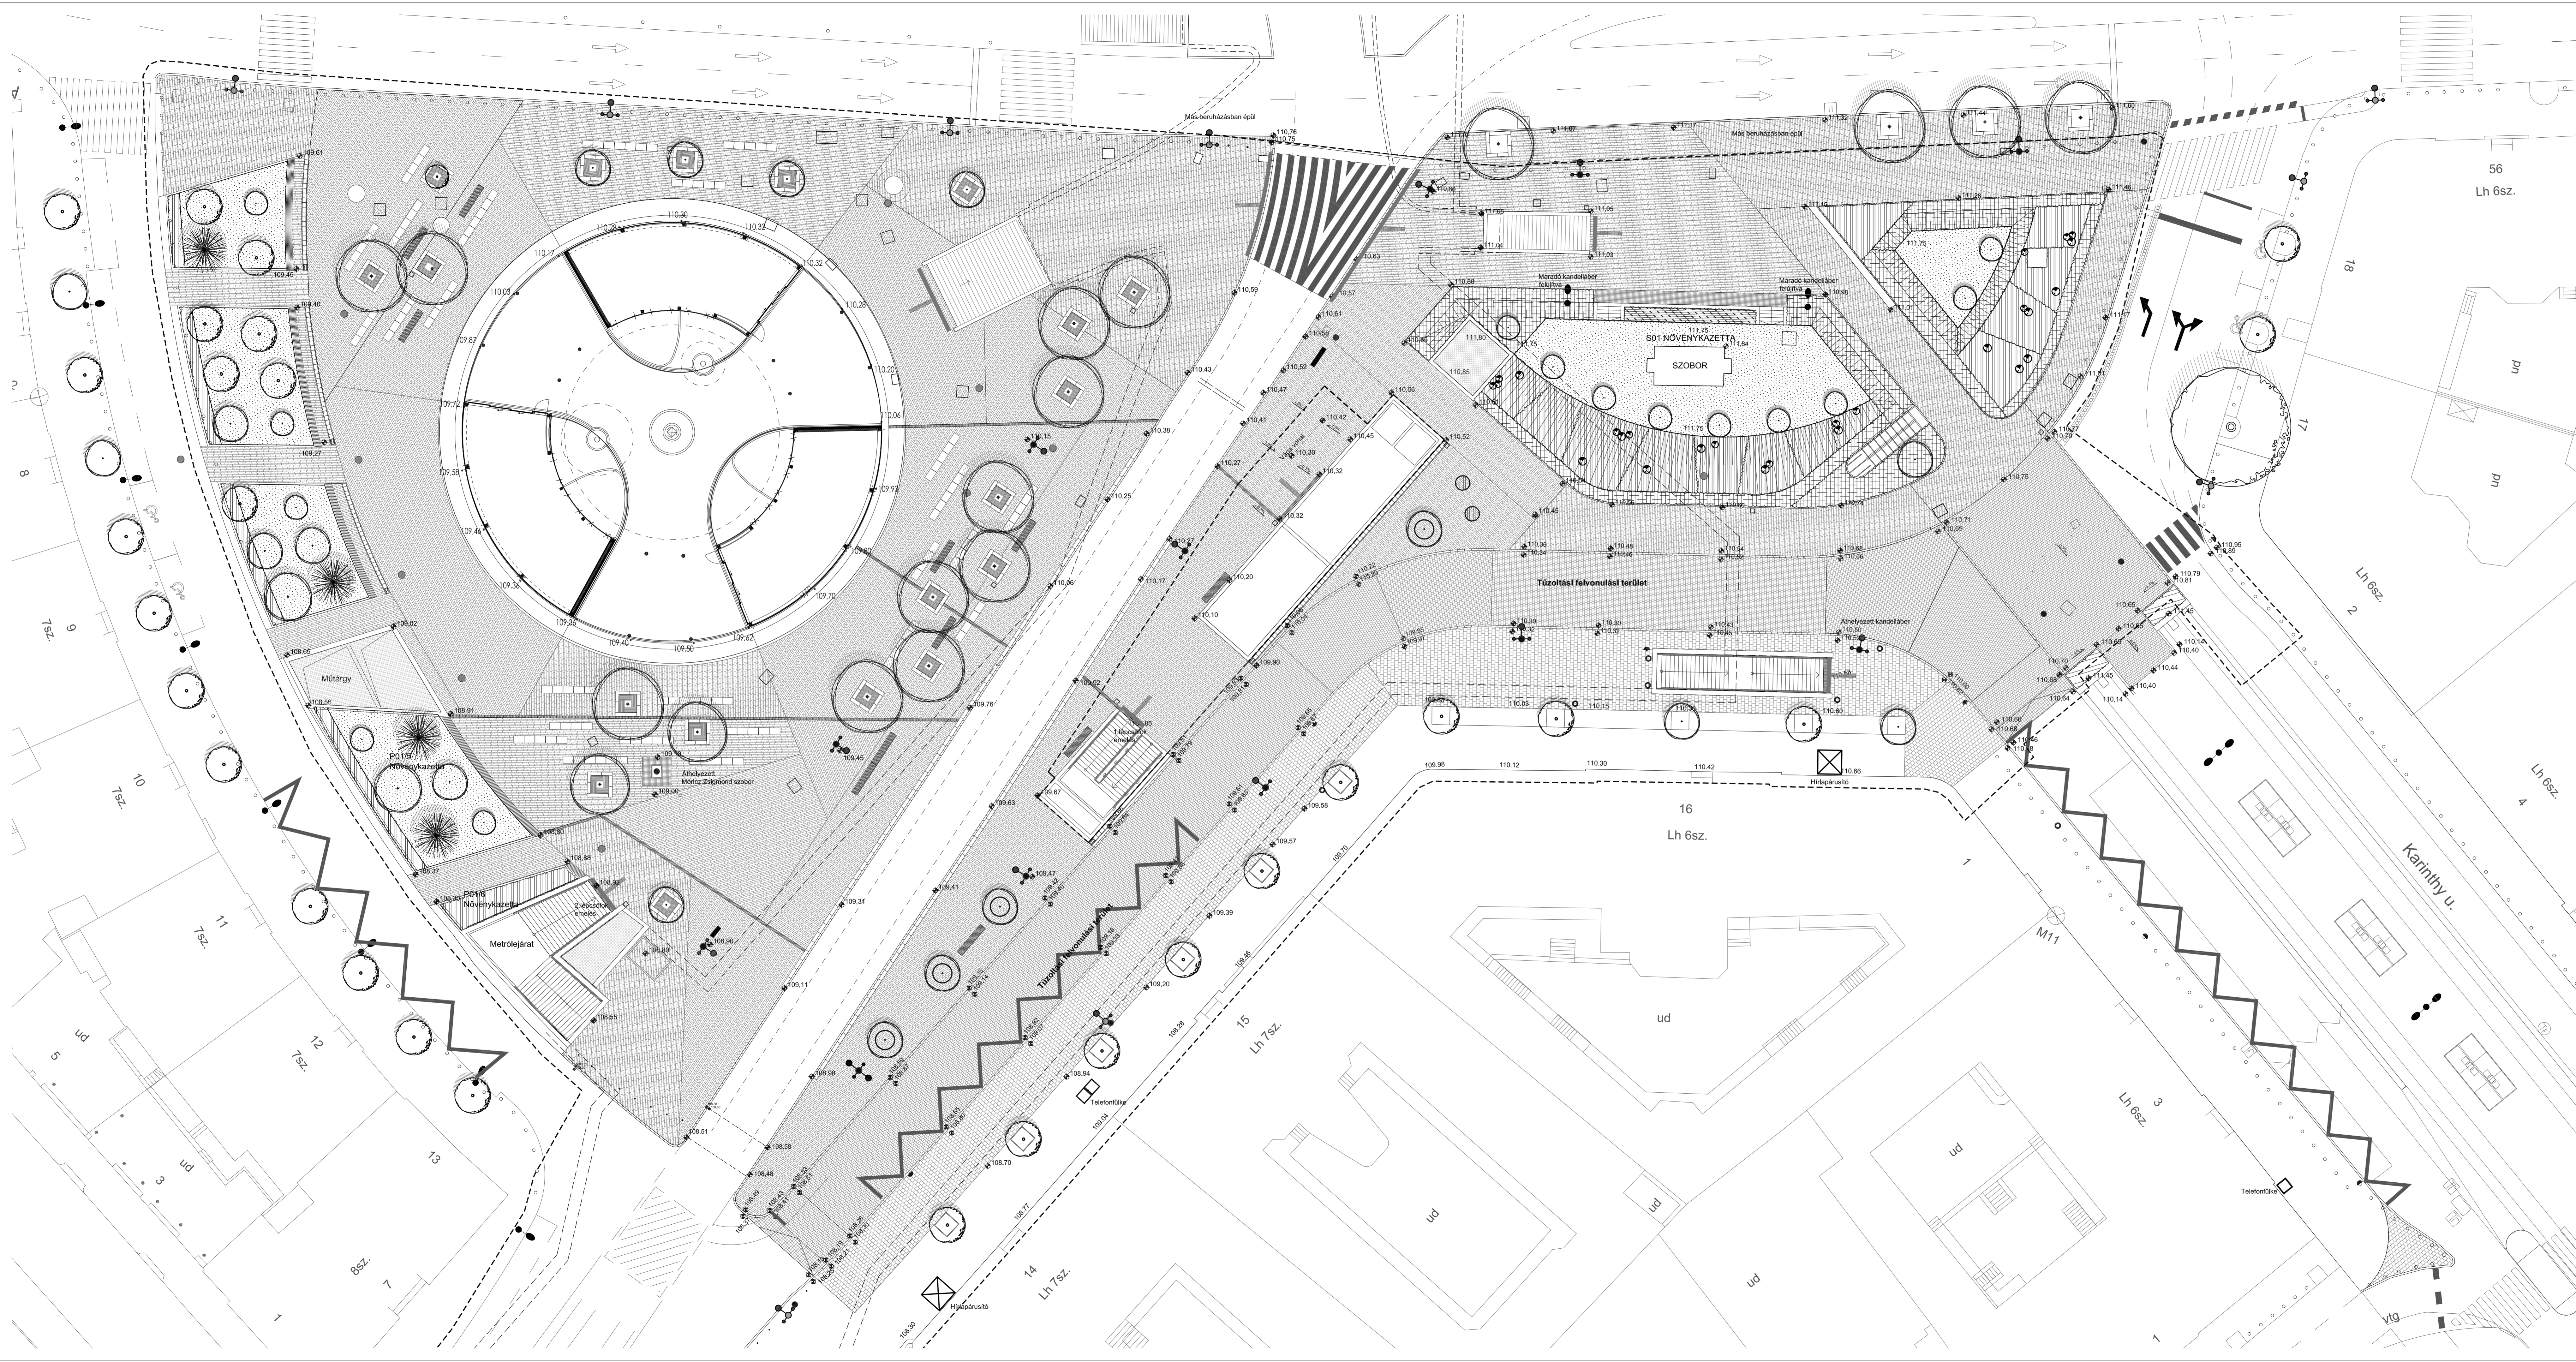

**BUDAPEST 4. METRÓVONAL I. SZAKASZ**  
**KIVITELI TERVEK**

**MÓRICZ ZSIGMOND KÖRTÉR ÁLLOMÁS**  
**FELSZÍN ÁTTERVEZÉSE**  
**TÁJÉPÍTÉSZET**

**Környezetrendezési terv - Körtér**

Szakági felelős tervezőkkel egyeztetve		Budapest, 2009. ....hó .....n	
Forgástechnika	Ütépítés	Arculat tervezés	
Elektronos	Csatornázás	Szerkesztetés	

Beruházó: BKV Zrt. DBR Metró Projekt Igazgatóság  
 Megrendelő, kivitelező: **SWIETELSKY** Jövőhagyta  
 Generáltervező: FÖMTERV - PALATIUM - UVATERV KONZORCIUM

<b>FÖMTERV</b> Keszthelyi Tibor Elnök-vezérigazgató	<b>PALATIUM M4 PROJEKT KFT.</b> Csapó Balázs Ügyvezető	<b>UVATERV</b> Soós Gábor Szakági igazgató
<b>KORZÓ</b> Környezetrendezési Stúdió	Szerkesztő: Terhes Dénes Tervező	Szerkesztő: Grabner Balázs Felelős tervező

Tervszám: 24.08.010    Tervmérték: 0,75m<sup>2</sup>    Méretarány: M 1:200

Tender:	Tervfajta:	Helyszín:	Szakági csoport:	Rajz:	Műsítés:	Ev:	Hónap:	Nap:
C07K	IVMO	ARC01	R002	0112	1130			